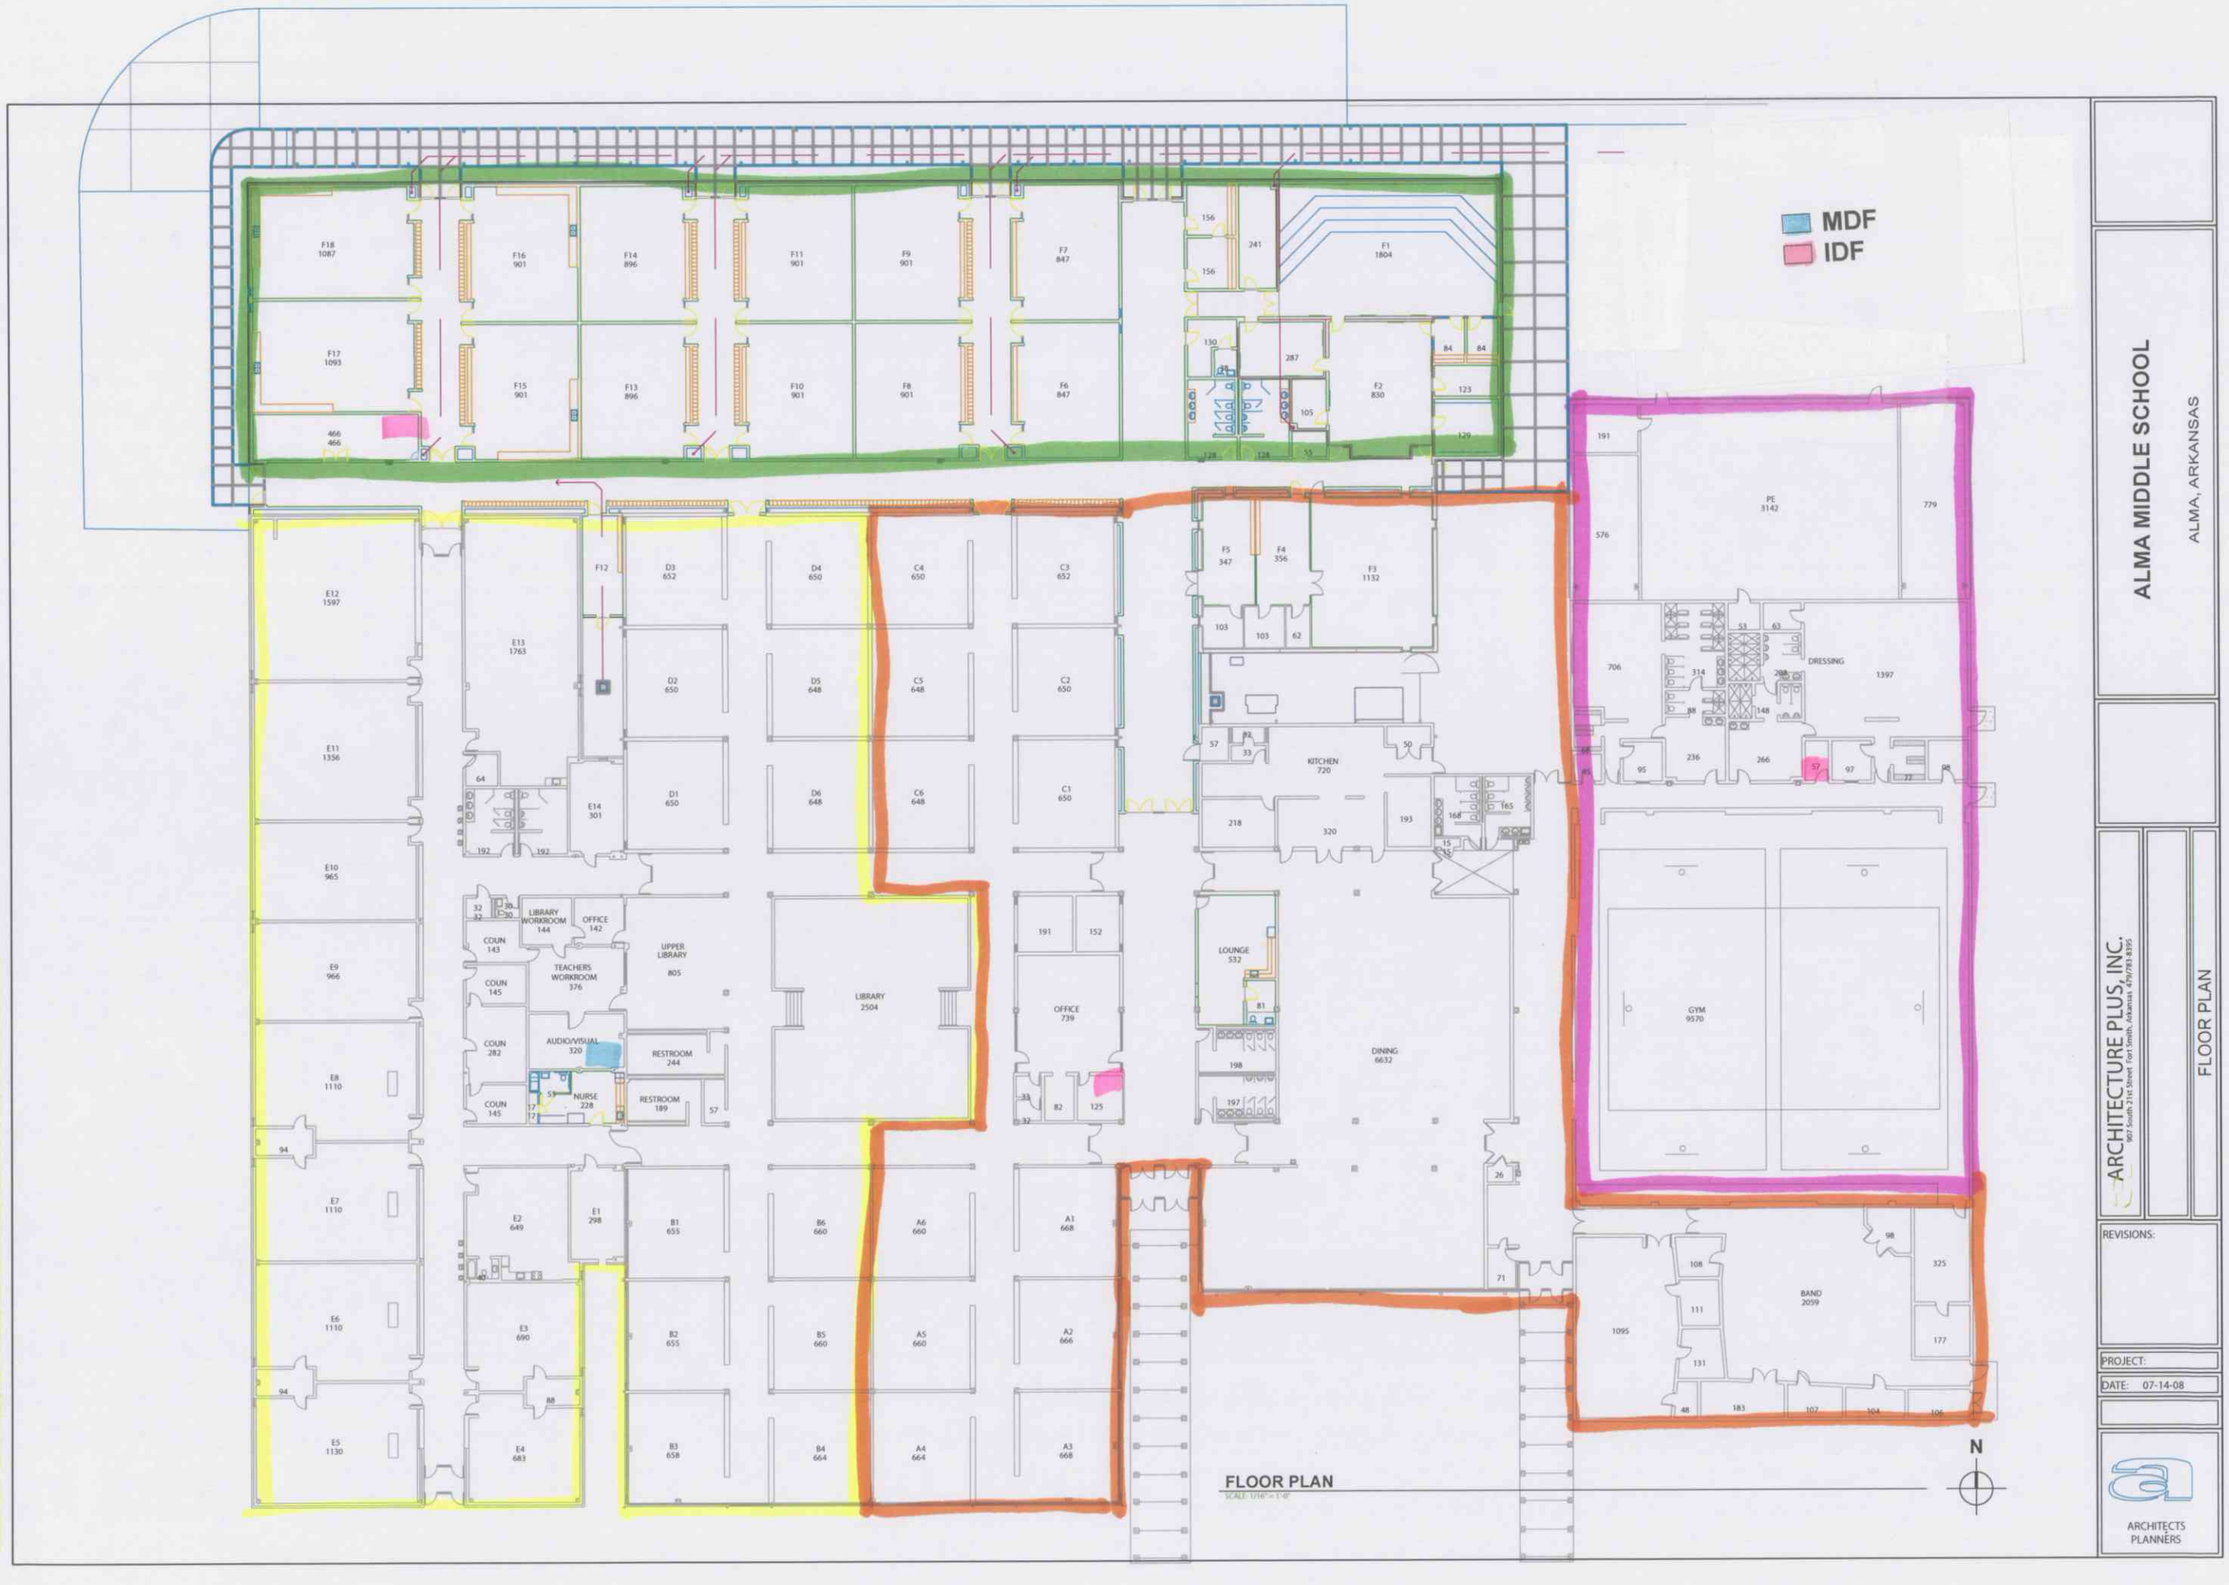
MDF
IDF
F18 1087
F16 901
F14 896
F11 901
F9 901
F7 847
F1 1804
F17 1093
F15 901
F13 896
F10 901
F8 901
F6 847
F2 830
E12 1597
E11 1763
D3 652
D4 650
C4 650
C3 652
F5 347
F4 356
F3 1132
E11 1356
D2 650
D5 648
C5 648
C2 650
KITCHEN 720
E10 965
E14 301
D1 650
D6 648
C6 648
C1 650
320
218
193
E9 966
LIBRARY WORKROOM 144
OFFICE 142
UPPER LIBRARY 805
TEACHERS WORKROOM 376
LIBRARY 2504
OFFICE 739
LOUNGE 532
DINING 6632
E8 1110
AUDIO/VISUAL 320
RESTROOM 244
NURSE 228
RESTROOM 189
E7 1110
E2 649
E1 298
B1 655
B6 660
A6 660
A1 668
E6 1110
E3 690
B2 655
B5 660
A5 660
A2 666
E5 1130
E4 683
B3 658
B4 664
A4 664
A3 668
PE 3142
779
576
706
DRESSING
1397
236
266
97
GYM 9570
BAND 2059
1095
325
177
N
FLOOR PLAN
SCALE: 1/16" = 1'-0"
ALMA MIDDLE SCHOOL
ALMA, ARKANSAS
ARCHITECTURE PLUS, INC.
907 South 21st Street Fort Smith, Arkansas 479/783-8395
FLOOR PLAN
REVISIONS:
PROJECT:
DATE: 07-14-08
ARCHITECTS
PLANNERS